

OGF
 William RICHARD
 Directeur Service Travaux & Maintenance
 31, rue de Cambrai
 75946 PARIS Cedex 19
 17 04 24

Crématorium de Digne-les-Bains
 1 avenue de Saint-Véran
 04000 Digne-les-Bains

Délégant :
Ville de Digne-les-Bains
 1 boulevard Martin Bret - B.P. 50214
 04990 Digne-les-Bains Cedex

Délégaltaire/Maîtrise d'ouvrage :
OGF
 31 rue de Cambrai
 75019 PARIS

Maîtrise d'œuvre:
THEOREME
 12 rue Gambetta 60110 MERU
 Tél.: 03 44 10 25 01
 E-Mail : contact@theoreme.org

Maîtrise d'œuvre de conception :
A2BH architecture
 2 ave Frédéric Le Play 75007 PARIS
 Tél. : 06 32 38 20 18
 E-Mail : info@a2bharchi.com

Constructeur/Investisseur :
GA Promotion
 33 Piste des Géants
 31400 TOULOUSE
 Tél. : 05 61 14 40 00

Maîtrise d'œuvre de conception :
A2BH architecture
 2 ave Frédéric Le Play 75007 PARIS
 Tél. : 06 32 38 20 18
 E-Mail : info@a2bharchi.com

GA PROMOTION
 S.A.S au capital de 100 000 €
 8 chemin de la Terrasse - Cedex 5
 31505 TOULOUSE
 Tél. 05 61 14 40 00 Fax 05 61 14 40 99
 451 738 888 RCS Toulouse


A2BH architecture
 2 ave Frédéric Le Play 75007 PARIS
 Tél. : 06 32 38 20 18
 E-Mail : info@a2bharchi.com

DEMANDE DE PERMIS DE CONSTRUIRE

Plan de situation

Crématorium	PC	-	-	PC 1	0	1 : 2000	Avril 2024
Projet	Phase	-	-	N° ordre	Indice	Echelle	Date

Toute reproduction et ou utilisation même partielle est interdite sans l'accord préalable de Théorème et ce tant en phase de conception que de réalisation du projet.

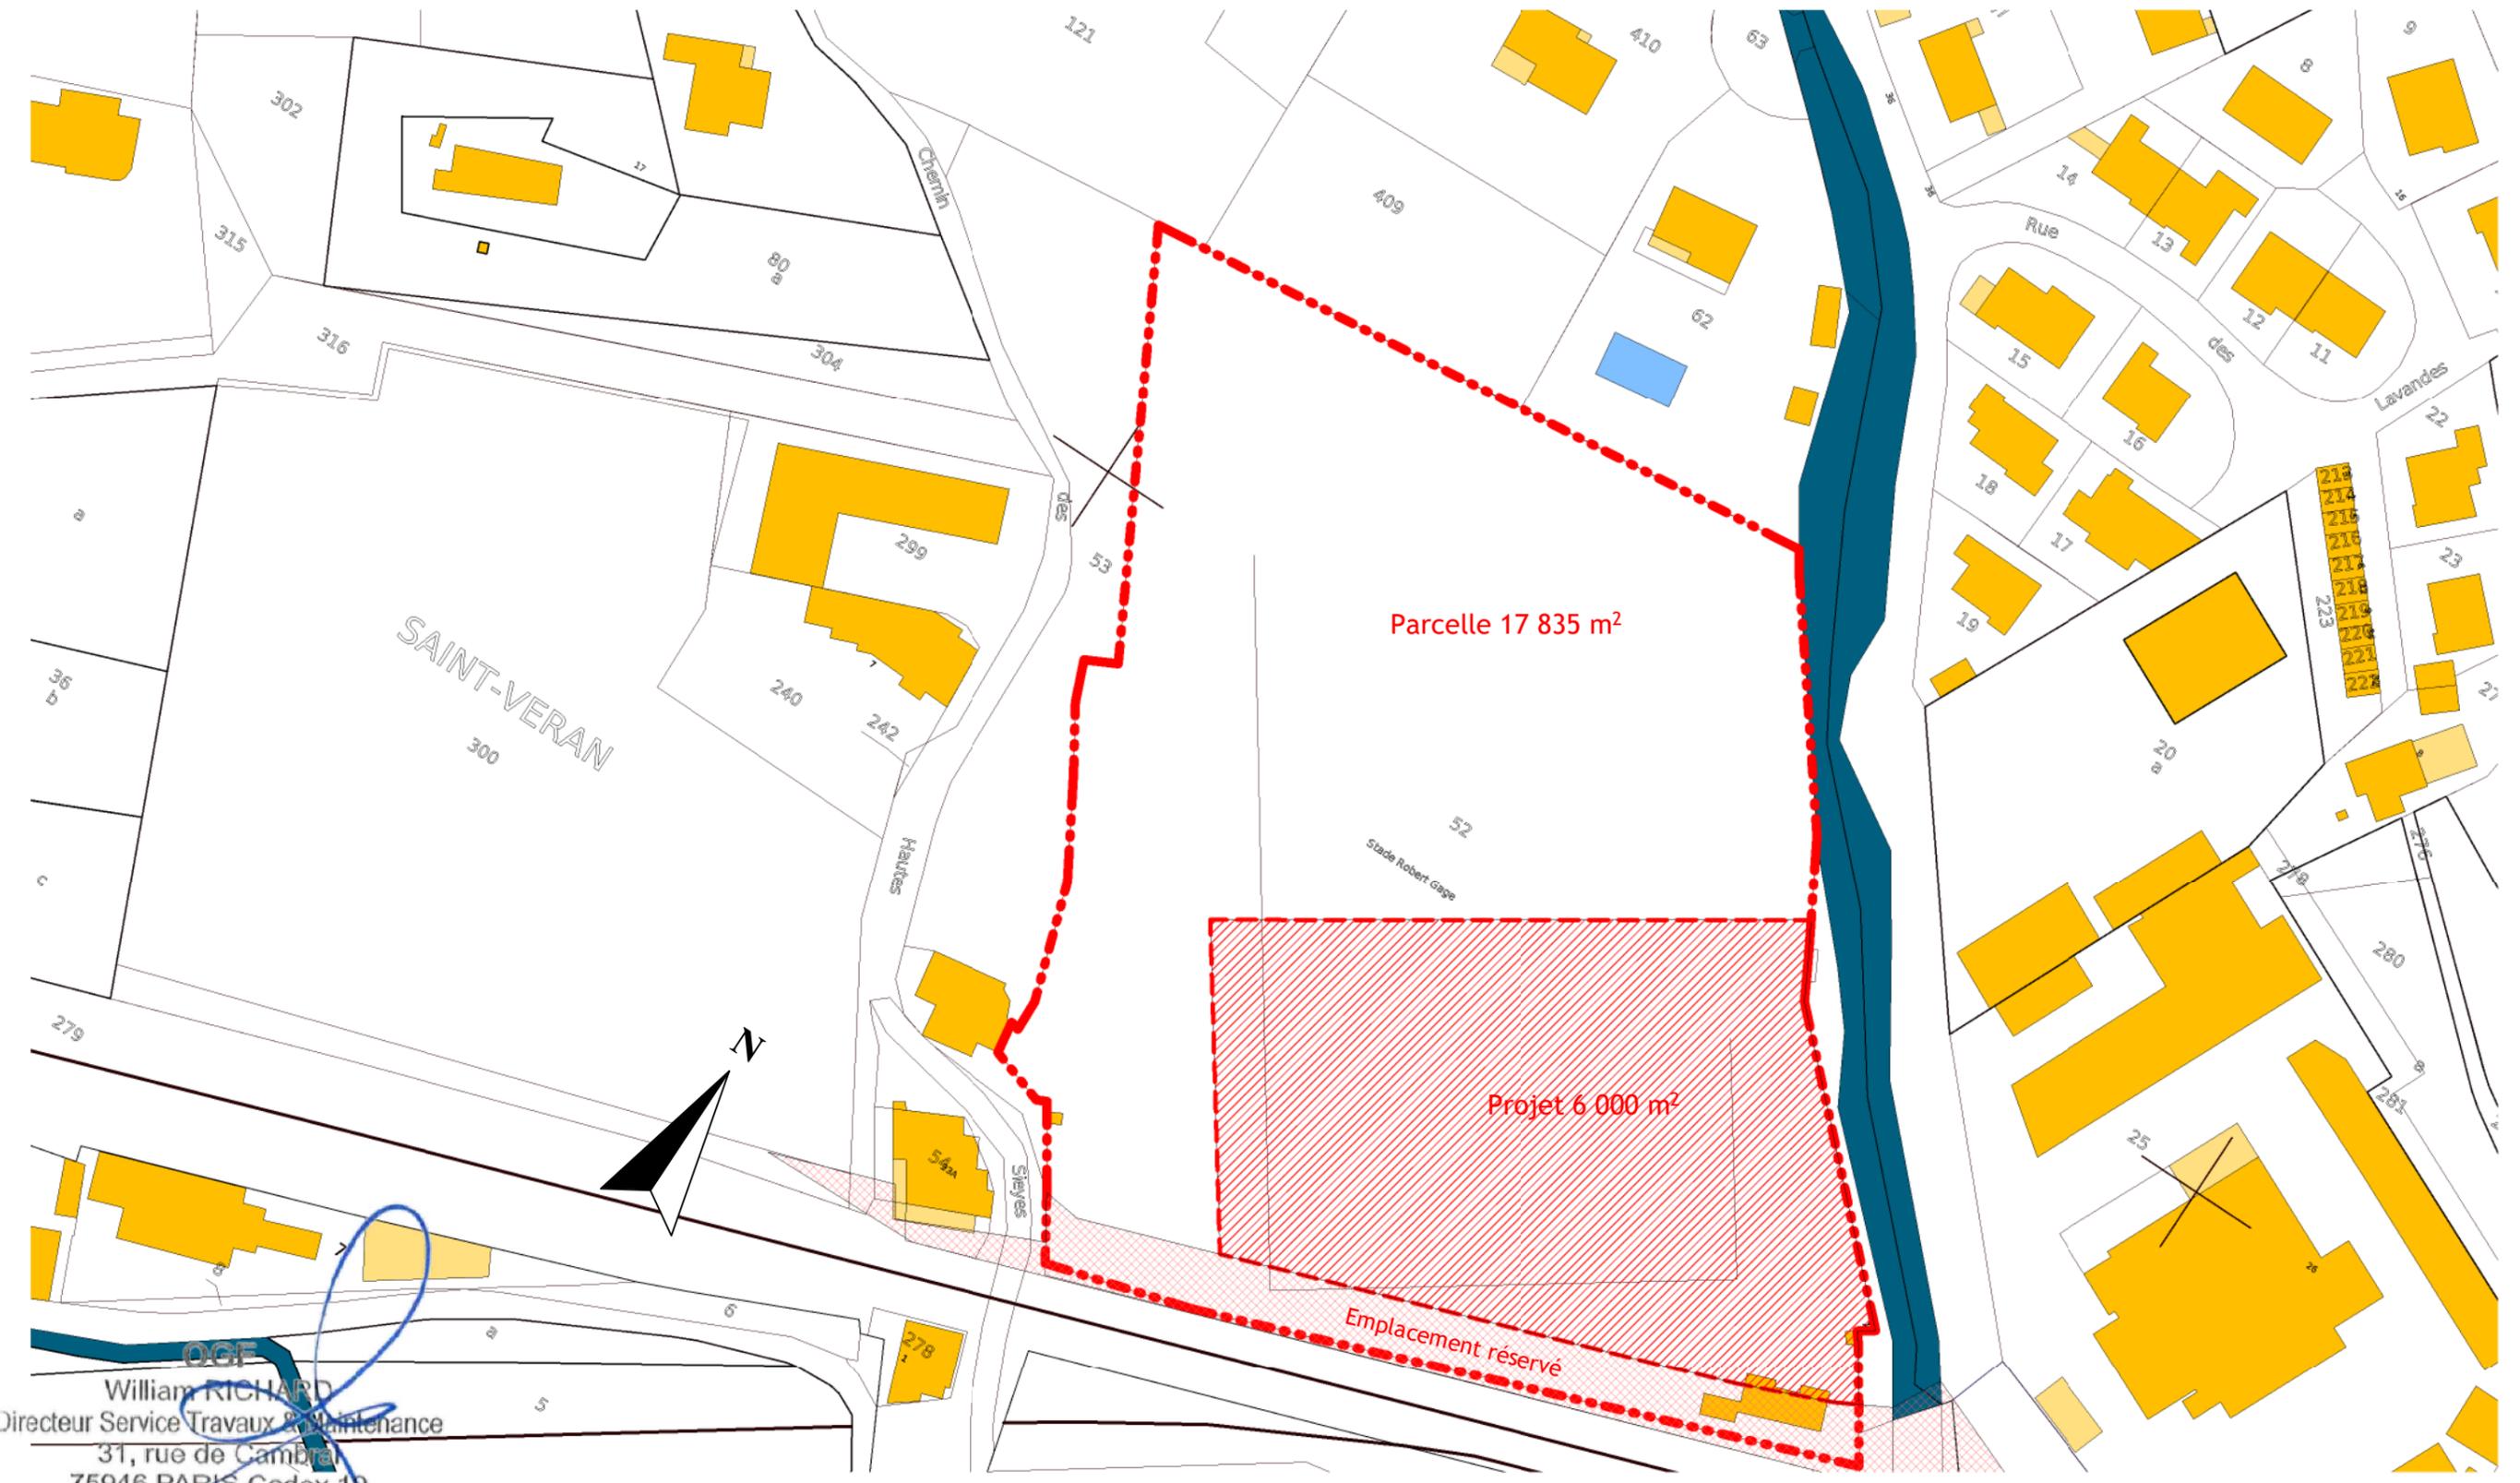

OGF
 William RICHARD
 Directeur Service Travaux & Maintenance
 31, rue de Cambrai
 75946 PARIS Cedex 19
 17 04 24

Crématorium de
 Digne-les-Bains
 1 avenue de Saint-Véran
 04000 Digne-les-Bains

Délégant :
 Ville de Digne-les-Bains
 1 boulevard Martin Bret - B.P. 50214
 04990 Digne-les-Bains Cedex
 Digne-les-Bains

Délégaltaire/Maîtrise d'ouvrage :
 OGF
 31 rue de Cambrai
 75019 PARIS
 OGF

Maîtrise d'œuvre:
 THEOREME
 12 rue Gambetta 60110 MERU
 Tél.: 03 44 10 25 01
 E-Mail : contact@theoreme.org
 THEOREME

Constructeur/Investisseur :
 GA Promotion
 33 Piste des Géants
 31400 TOULOUSE
 Tél. : 05 61 14 40 00
 ga

Maîtrise d'œuvre de conception :
 A2BH Architecture
 2 ave Frédéric Le Play 75007 PARIS
 Tél. : 06 32 38 20 18
 E-Mail : info@a2bharchi.com
 A2BH architecture

GA PROMOTION
 S.A.S au capital de 100000000
 8 chemin de la Terrasse - Cedex 5
 31505 TOULOUSE Cedex 5
 Tél. 05 61 14 40 00 Fax 05 61 14 40 99
 451 738 888 RCS Toulouse
 A2BH Architecture
 17 rue de la République - 31000 Toulouse
 05 61 14 40 00

DEMANDE DE PERMIS DE
 CONSTRUIRE

Crématorium	PC	-	-
Projet	Phase	-	-

Plan :
 Plan cadastral

PC 1 bis	0	1 : 1000	Avril 2024
N° ordre	Indice	Echelle	Date

Toute reproduction et ou utilisation même partielle est interdite sans l'accord préalable de Théorème et ce tant en phase de conception que de réalisation du projet.