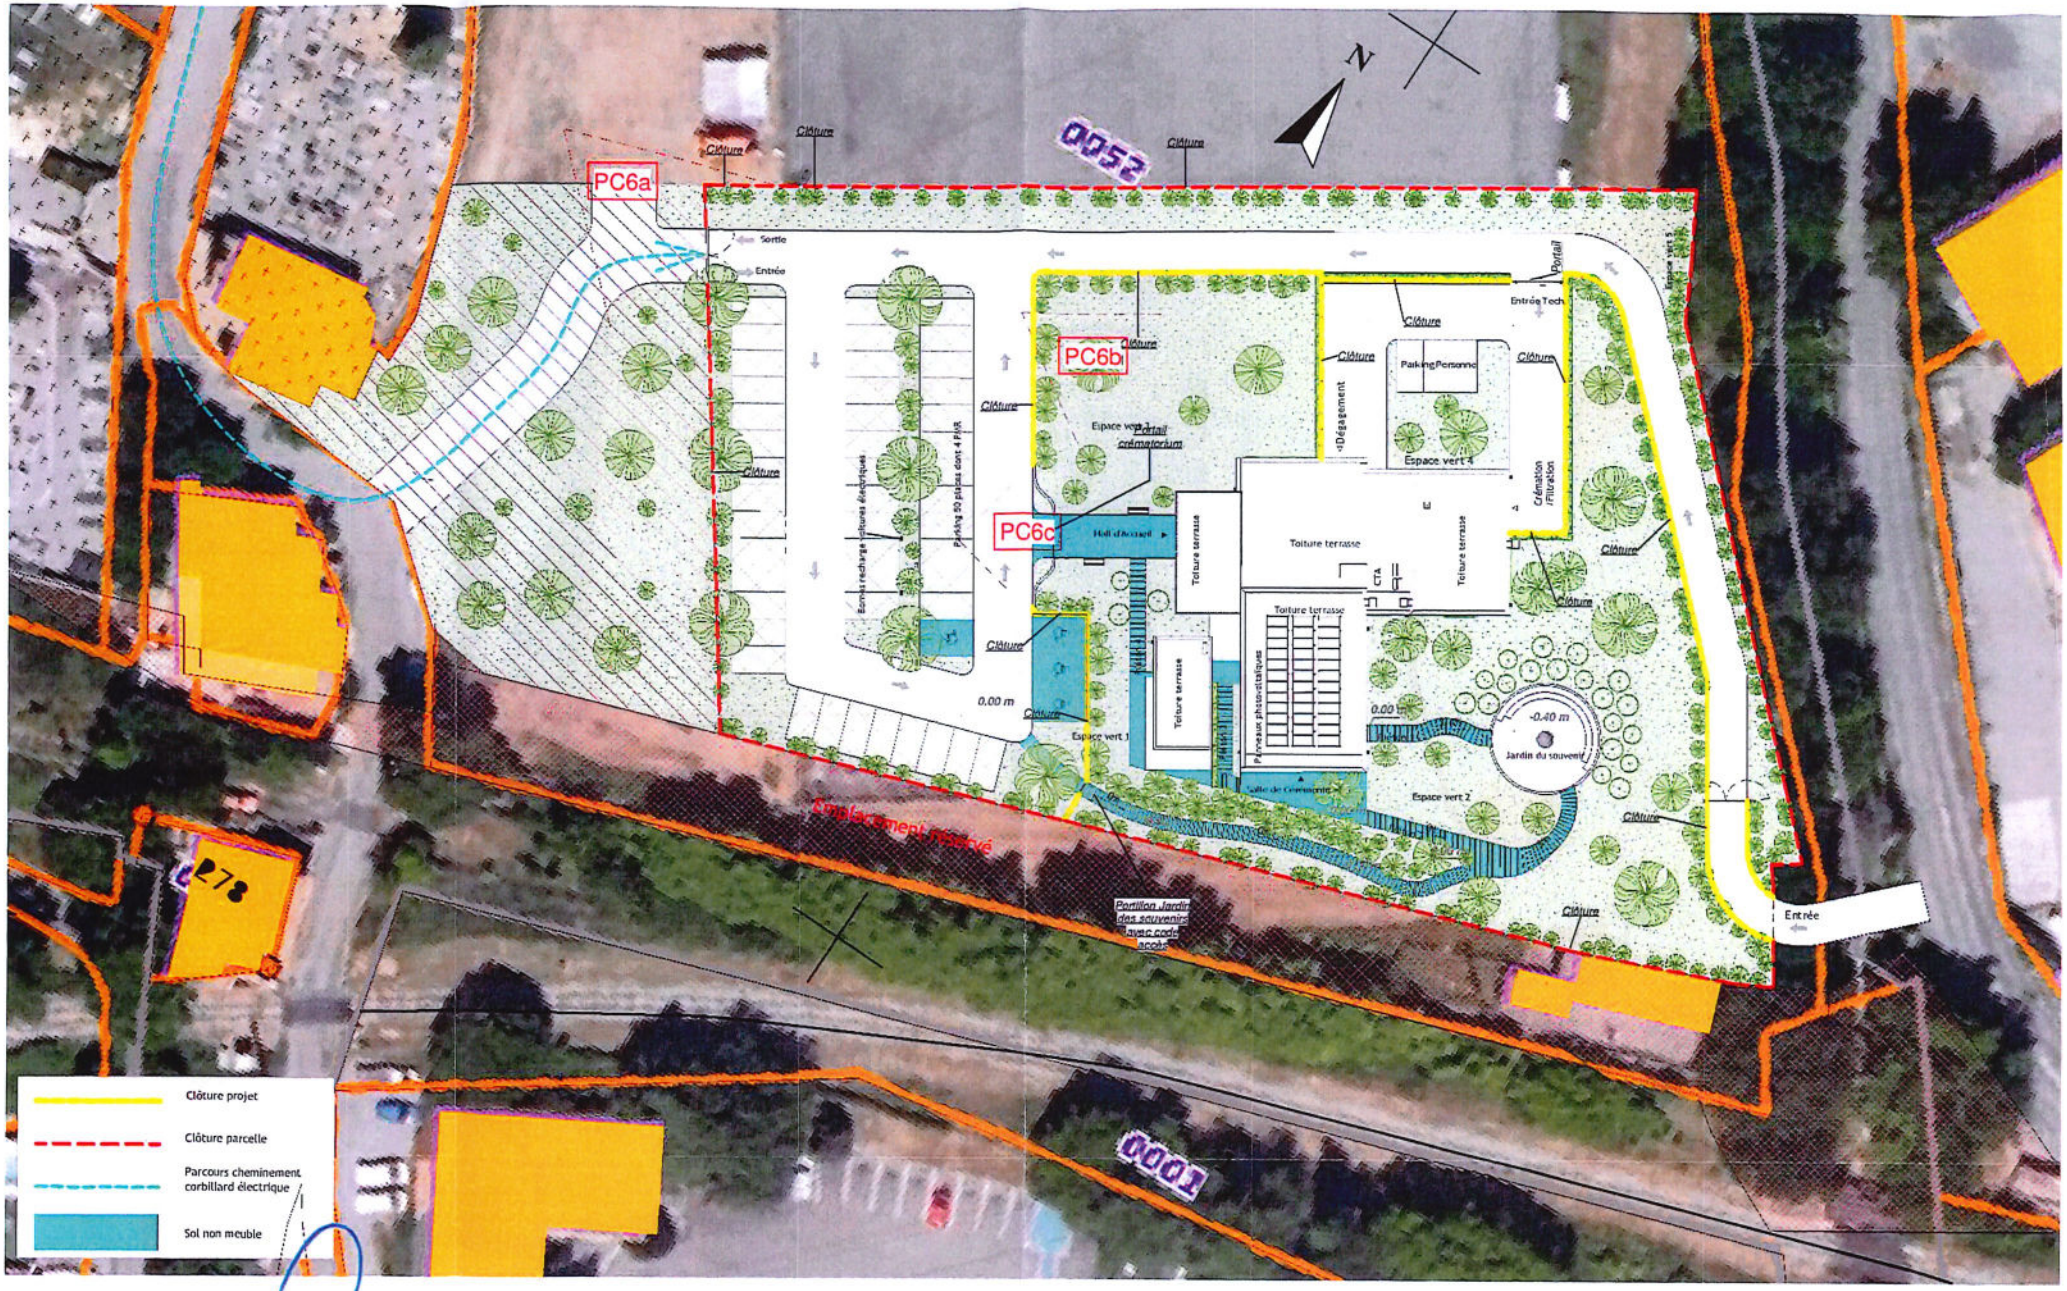

Crématorium de Digne-les-Bains
OGF
William RICHARD
Directeur Service Travaux & Maintenance
31, rue de Cambrai
75946 PARIS Cedex 19
1 avenue de Saint-Vincin
04000 Digne-les-Bains
17 04 24

Délégué :
Ville de Digne-les-Bains
1 boulevard Martin Bret - B.P. 50214
04990 Digne-les-Bains Cedex
DIGNE les-Bains

Propriétaire Maître d'ouvrage :
OGF
31 rue de Cambrai
75019 PARIS

Maîtrise d'œuvre:
THEOREME
12 rue Gambetta 60110 MERU
Tél.: 03 44 10 25 01
E-Mail : contact@theoreme.org

Maîtrise d'œuvre de conception :
A2BH Architecture
2 ave Frédéric Le Play 75007 PARIS
Tél. : 06 32 38 20 18
E-Mail : info@a2bharchi.com

Constructeur/Investisseur :
GA Promotion
33 Piste des Géants
31400 TOULOUSE
Tél. : 05 61 14 40 00

GA PROMOTION
S.A.S au Capital de 1 000 000 €
6 chemin du Lac - Parc d'activités Cantegrit
31505 TOULOUSE Cedex 5
Tél. 05 61 14 40 99
RCS Toulouse 451 788 883 00016

A2BH architecture

DEMANDE DE PERMIS DE CONSTRUIRE

Plan :

Plan de masse et repérage des perspectives

Crématorium	PC	-	-	PC 2b	0	1 : 500	Avril 2024
Projet	Phase	-	-	N° ordre	Indice	Echelle	Date