


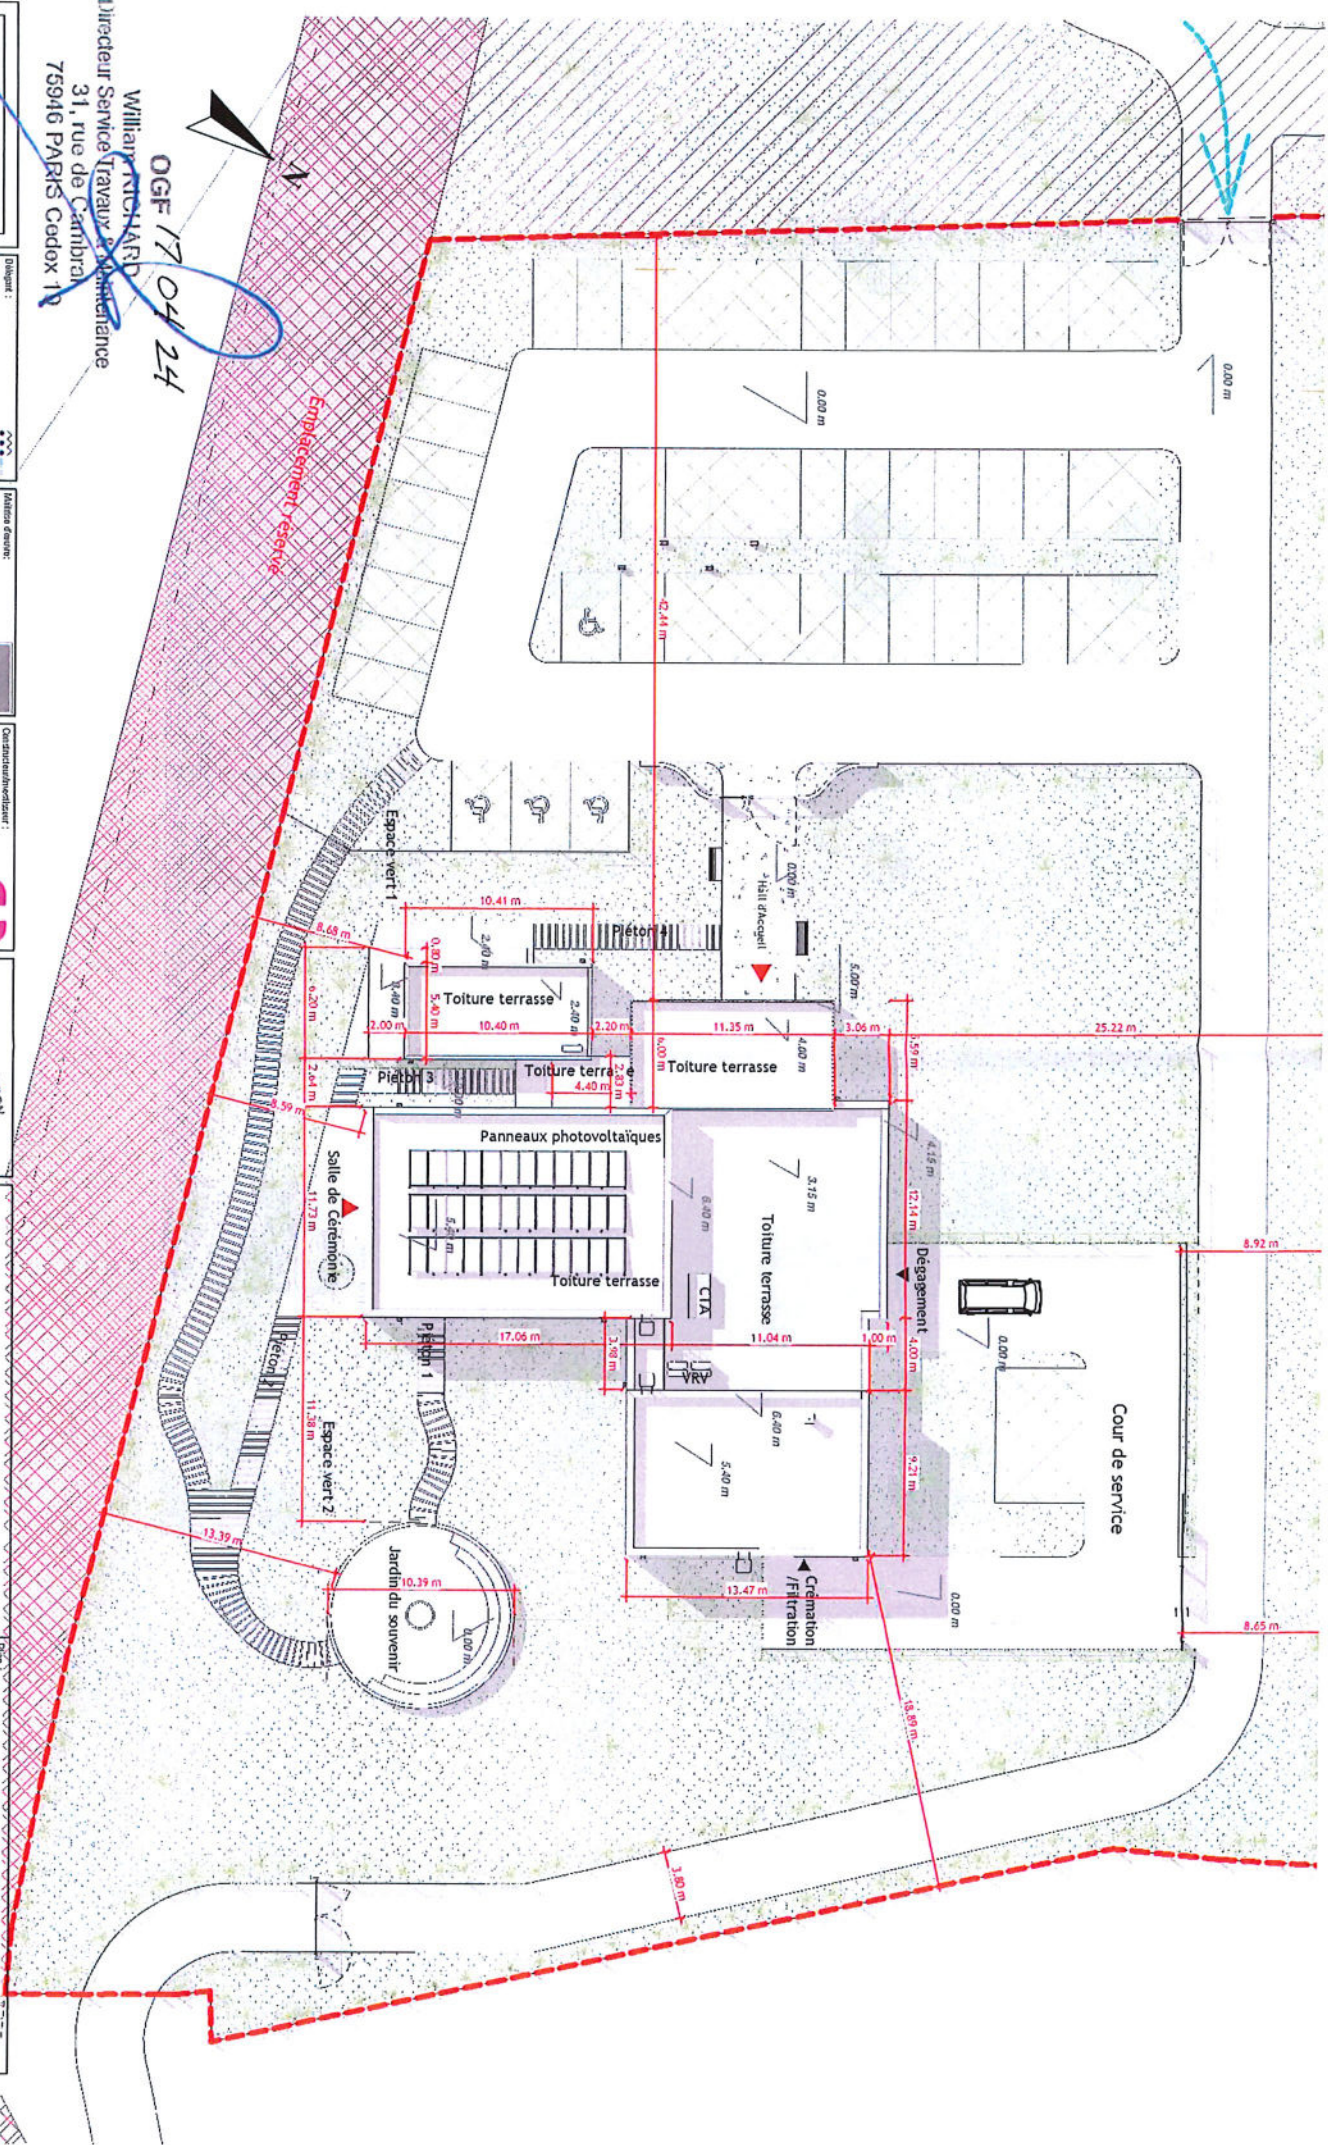

OGF 17 04 24

William RICHARD
Directeur Service Travaux et Maintenance
31, rue de Cambrai
75946 PARIS Cedex 19

Gemtorium de
Digne-les-Bains

Ville de Digne-les-Bains
1 boulevard Nelson Piel - B.P. 30214
04500 Digne-les-Bains Cedex

Mission de service
THEOREME
12 rue Garbais 69110 MERU
Tél : 03 44 10 23 01
E-Mail : contact@theoreme.org

Constructeur/Architecte :
GA Promotion
33 Pâle des Grands
31400 TOULOUSE
Tél : 05 61 14 40 00

Architecte de concertation :
A2B2H Architecture
2 rue Frédéric La Hay 75007 PARIS
Tél : 06 32 38 20 18
E-Mail : info@ab2b2h.com

G.A. PROMOTION
G.A. - 2 rue Frédéric La Hay 75007 PARIS
Tél : 06 32 38 20 18
E-Mail : info@ab2b2h.com

Demander
Projet

PC
Phase

PC52
N° ordre

0
Indice

1 : 300
Echelle

Avril 2024
Date

Plan de toiture projet

DEMANDE DE PERMIS DE
CONSTRUIRE