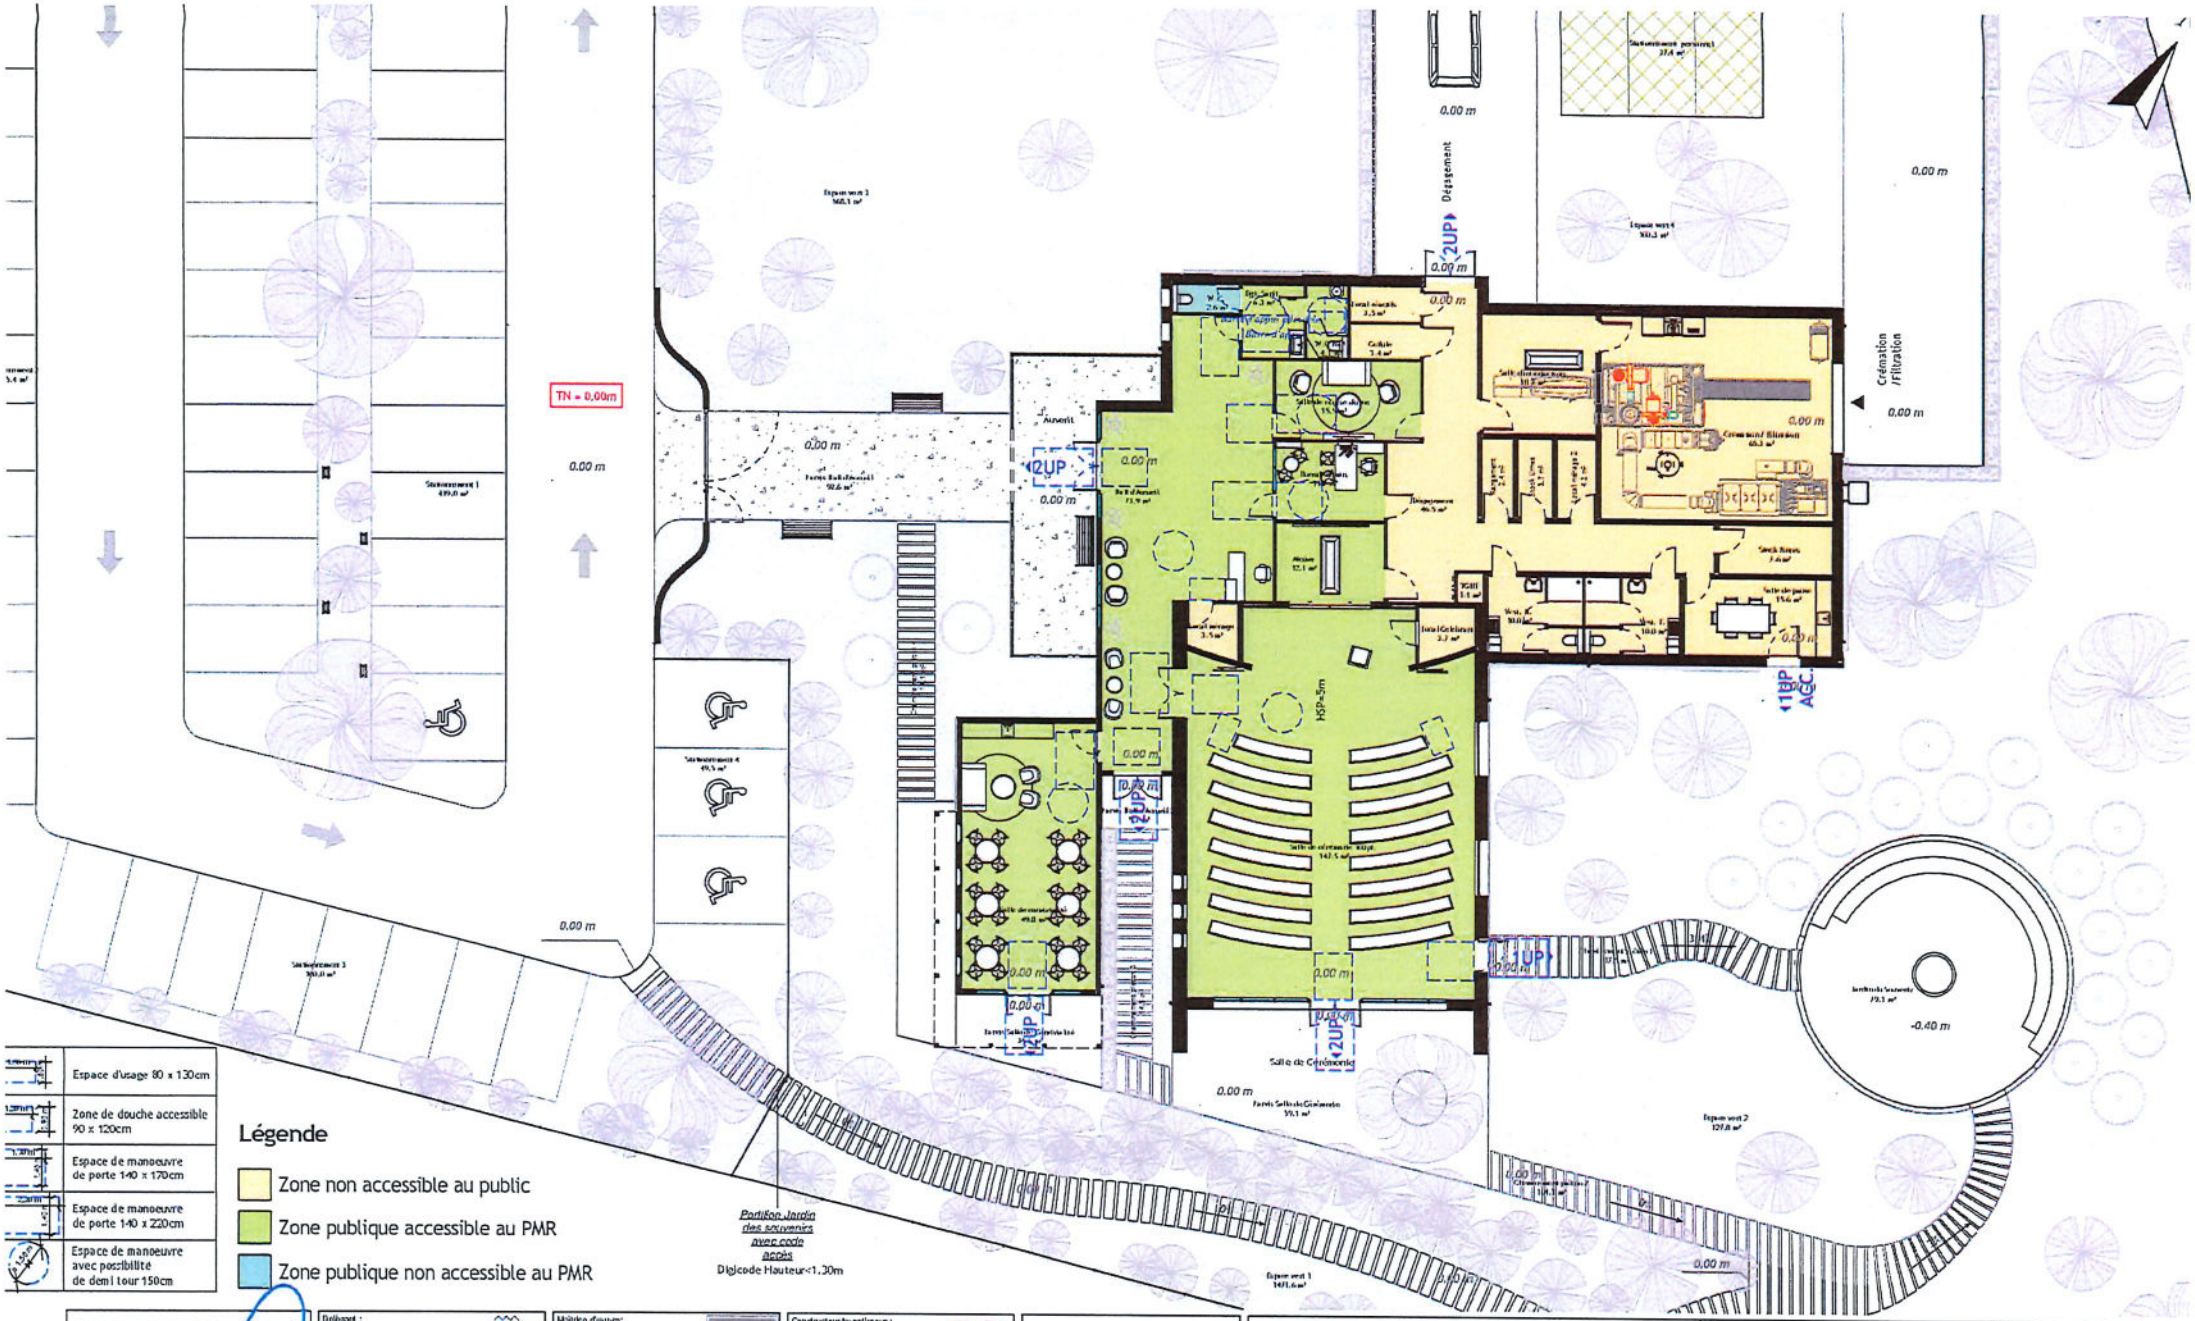
TN = 0,00m
0.00 m
Dégagement
Crémation /Filtration
Auvent
Salle de Cérémonie
HSP=5m
-0.40 m
Espace vert 1
Espace vert 2
Espace vert 3
Espace vert 4
