


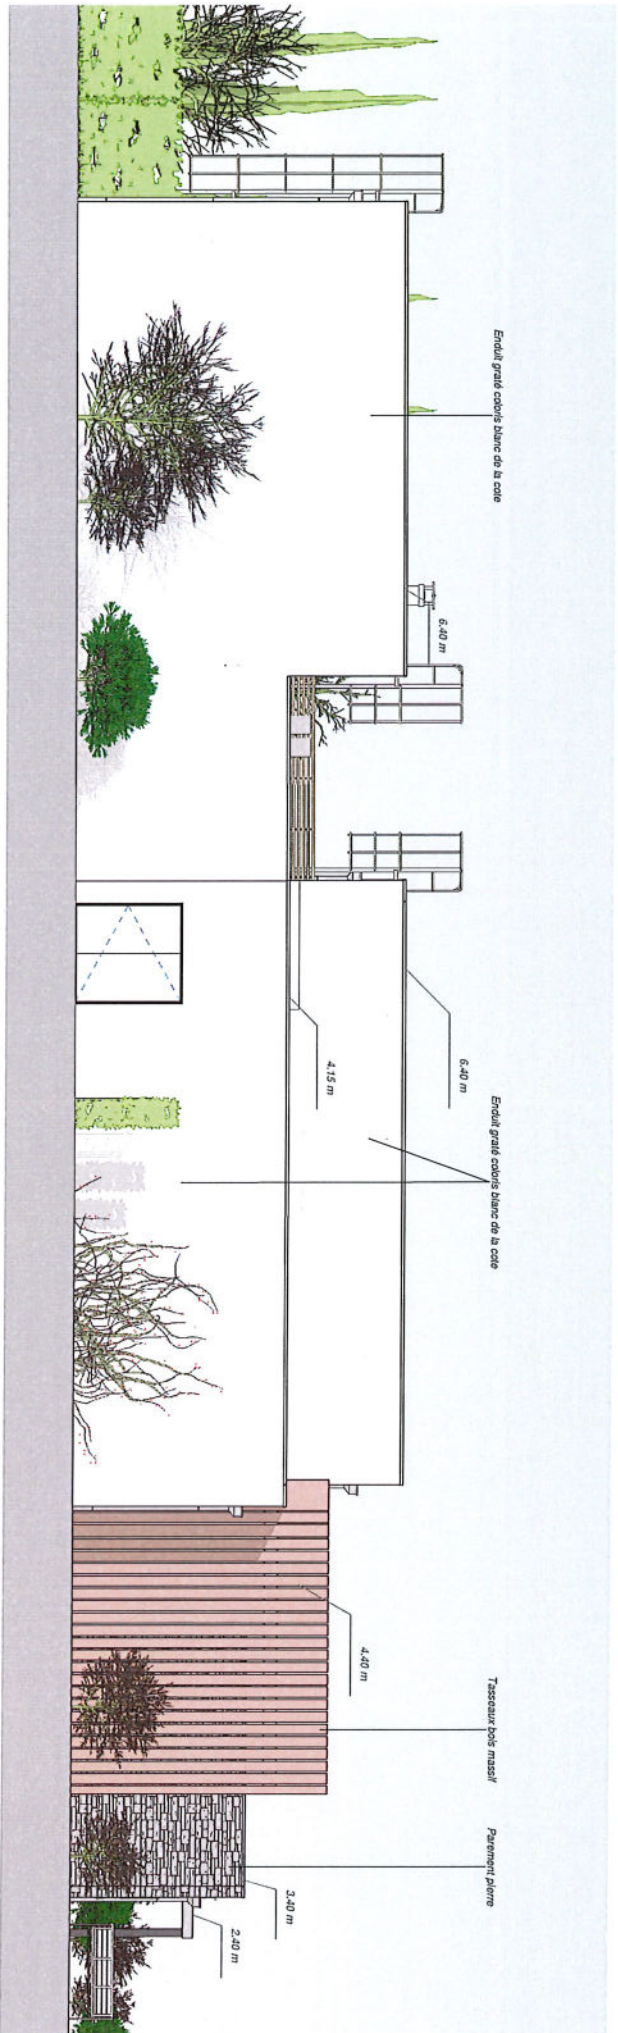

OGF 17 04 24

William RICHARD
Directeur Service Travaux & Maintenance
31, rue de Cambrai
75946 PARIS Cedex 19

Cimetière de Digne-les-Bains 1 avenue de Saint-Véran 04000 Digne-les-Bains	Départ : Ville de Digne-les-Bains 1 Boulevard Jean-Baptiste - B.P. 50214 04000 Digne-les-Bains Cedex	Mairie d'origine THÉORÈME 12 rue Cambois 00110 MERU 71100 MERU E-Mail : contact@theoreme.org	Contrat d'investissement : 04 Promotion 33 Parc des Glades 31400 TOULOUSE TEL : 05 61 14 40 00	MAIRIE d'origine de construction : ASPBH Architecture 2 rue Frédéric Le Play 75007 PARIS TEL : 06 32 38 20 18 E-Mail : info@aspbh.com	G.P. PROMOTION 8, Avenue de la République 04000 Digne-les-Bains TEL : 06 32 38 20 18 E-Mail : info@aspbh.com
OGF 31 rue de Cambrai 75019 PARIS	OGF 31 rue de Cambrai 75019 PARIS	THÉORÈME	ASPBH	ASPBH	ASPBH


DEMANDE DE PERMIS DE
CONSTRUIRE



Plan :

Elevation Nord

Destin	PC	-	-	PC51b	0	1:100	Avril 2024
Projet	Phase	-	-	N° ordre	Indice	Echelle	Date

Toute reproduction et ou utilisation même partielle est interdite sans l'accord préalable de Théorème et ce tant en phase de conception que de réalisation du projet.

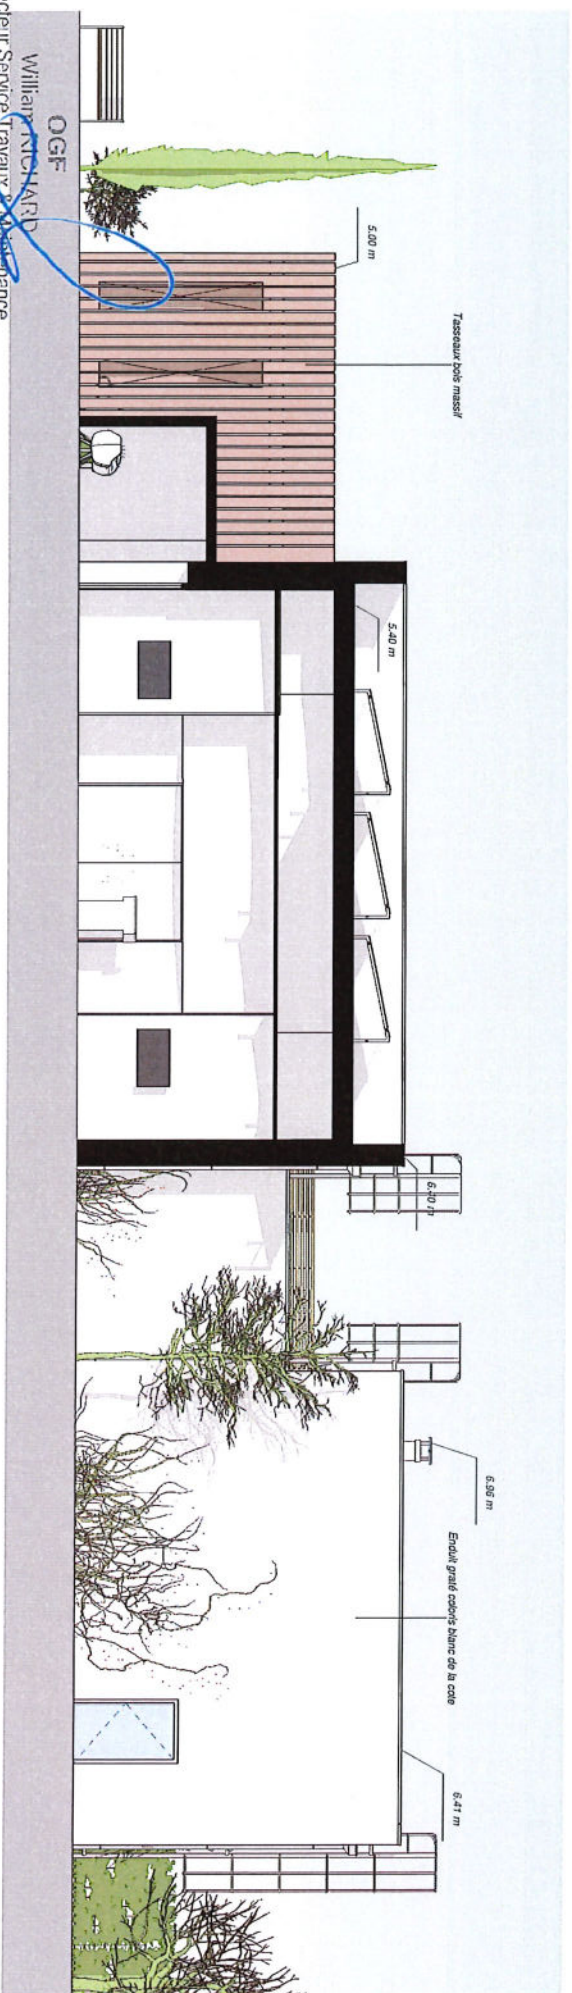

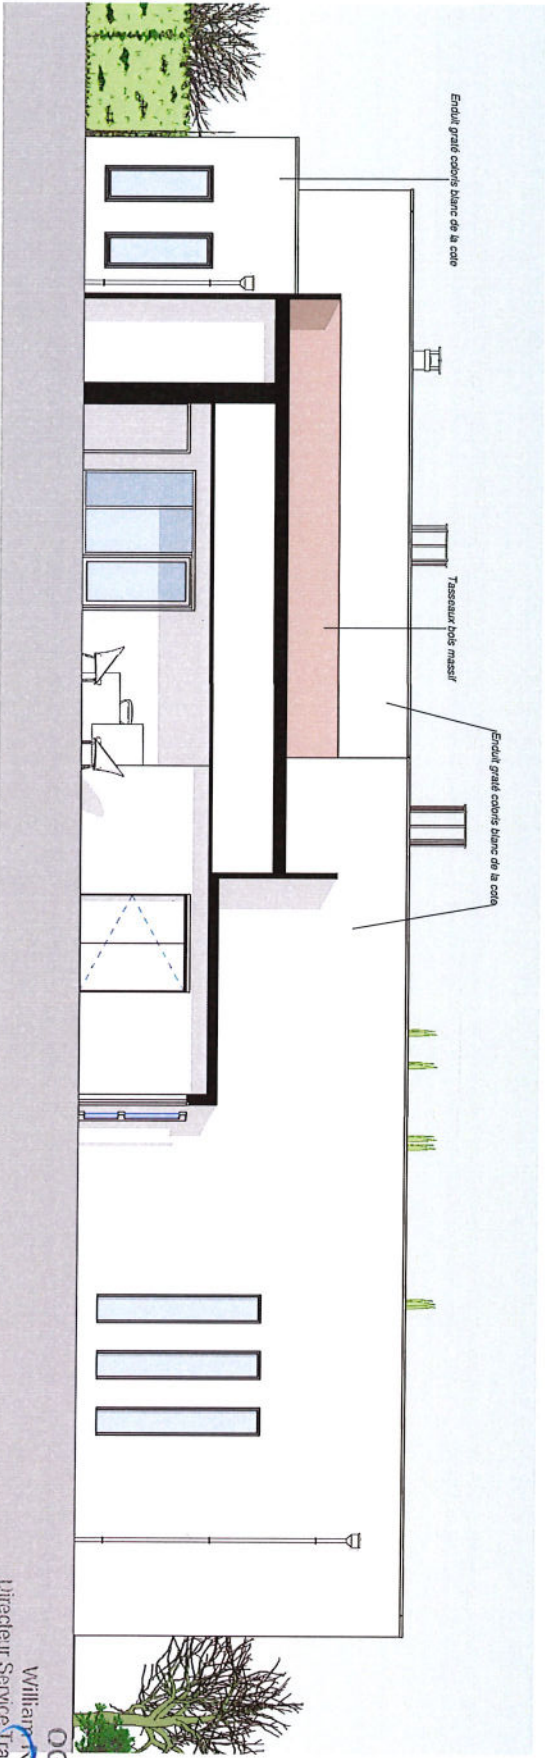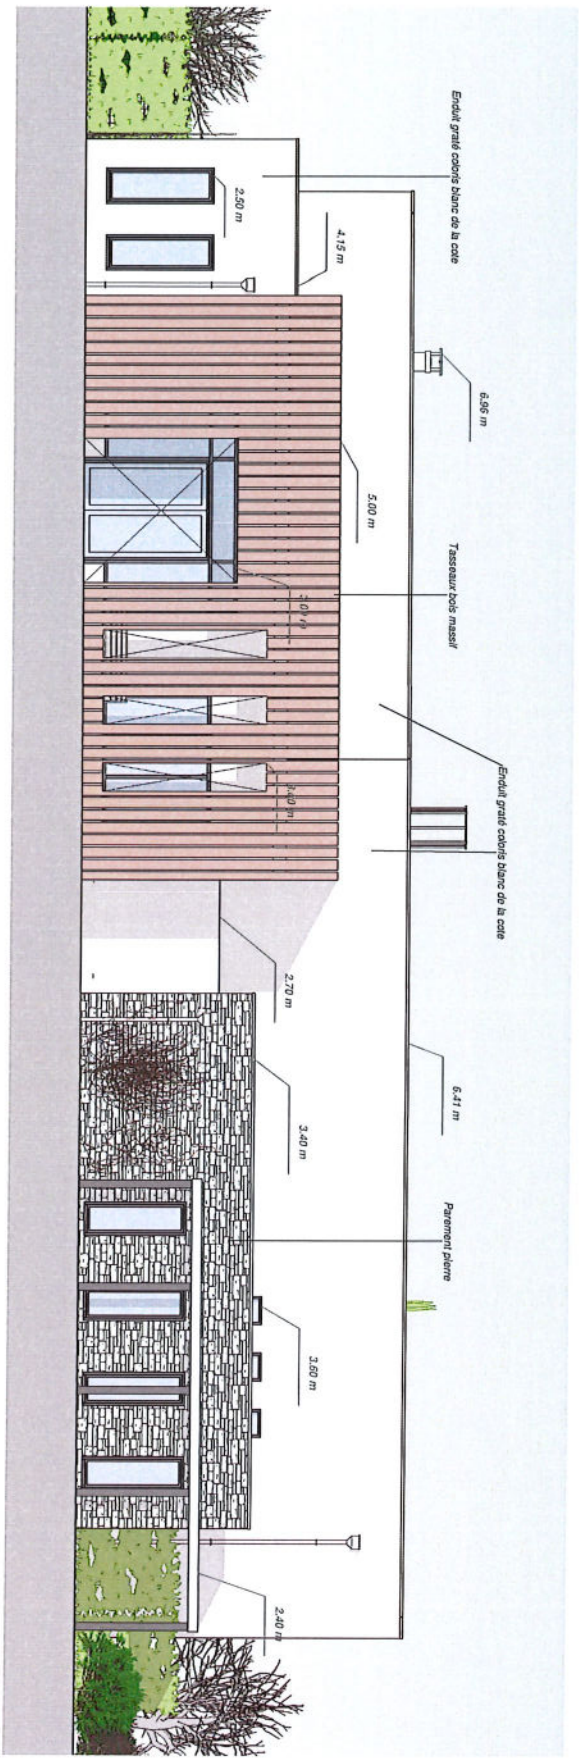

DEMANDE DE PERMIS DE
CONSTRUIRE

Elevations Ouest

Plan :

William RICHARD
Directeur Service Travaux & Maintenance
31, rue de Cambrai
75946 PARIS Cedex 19

OGF

17 04 24










MAÎTRE D'ŒUVRE

Département :
OGF
31 rue de Cambrai
75019 PARIS

MAÎTRE D'ŒUVRE
AZBH Architecture
2 rue Frédéric Le Play 75007 PARIS
Tél. 06 32 38 20 18
E-Mail : info@azbh.fr

MAÎTRE D'ŒUVRE
AZBH Architecture
2 rue Frédéric Le Play 75007 PARIS
Tél. 06 32 38 20 18
E-Mail : info@azbh.fr

MAÎTRE D'ŒUVRE

Direction

Projet

PC

Phases

-

-

PC 514

N° ordre

Indice

0

1:100

Echelle

Avril 2024

Date

Toute reproduction et ou utilisation même partielle est interdite sans l'accord préalable de Théopère et ce tant en phase de conception que de réalisation du projet.